

Agenzia del Territorio
CATASTO FABBRICATI
Ufficio provinciale di
Lecce

Decreto dei Fabbricati - Situazione al 28/12/2010 -
GIUSEPPE UNGARETTI SNC piano: I.

Scala 1: 200

Dichiarazione protocollo n. LE0541507 del 28/12/2010
19 Particella 1687 > Sub:
Planimetria di u.i.u. in Comune di Casarano
Via Giuseppe Ungaretti


civ. SNC

Identificativi Catastrali:
Sezione:
Foglio: 19
Particella: 1687
Subalterno:

Compilata da:
Luigi Vincenzo
Iscritto all'albo:
Geometri
Prov. Lecce

N. 3210

PIANTA PIANO TERRA

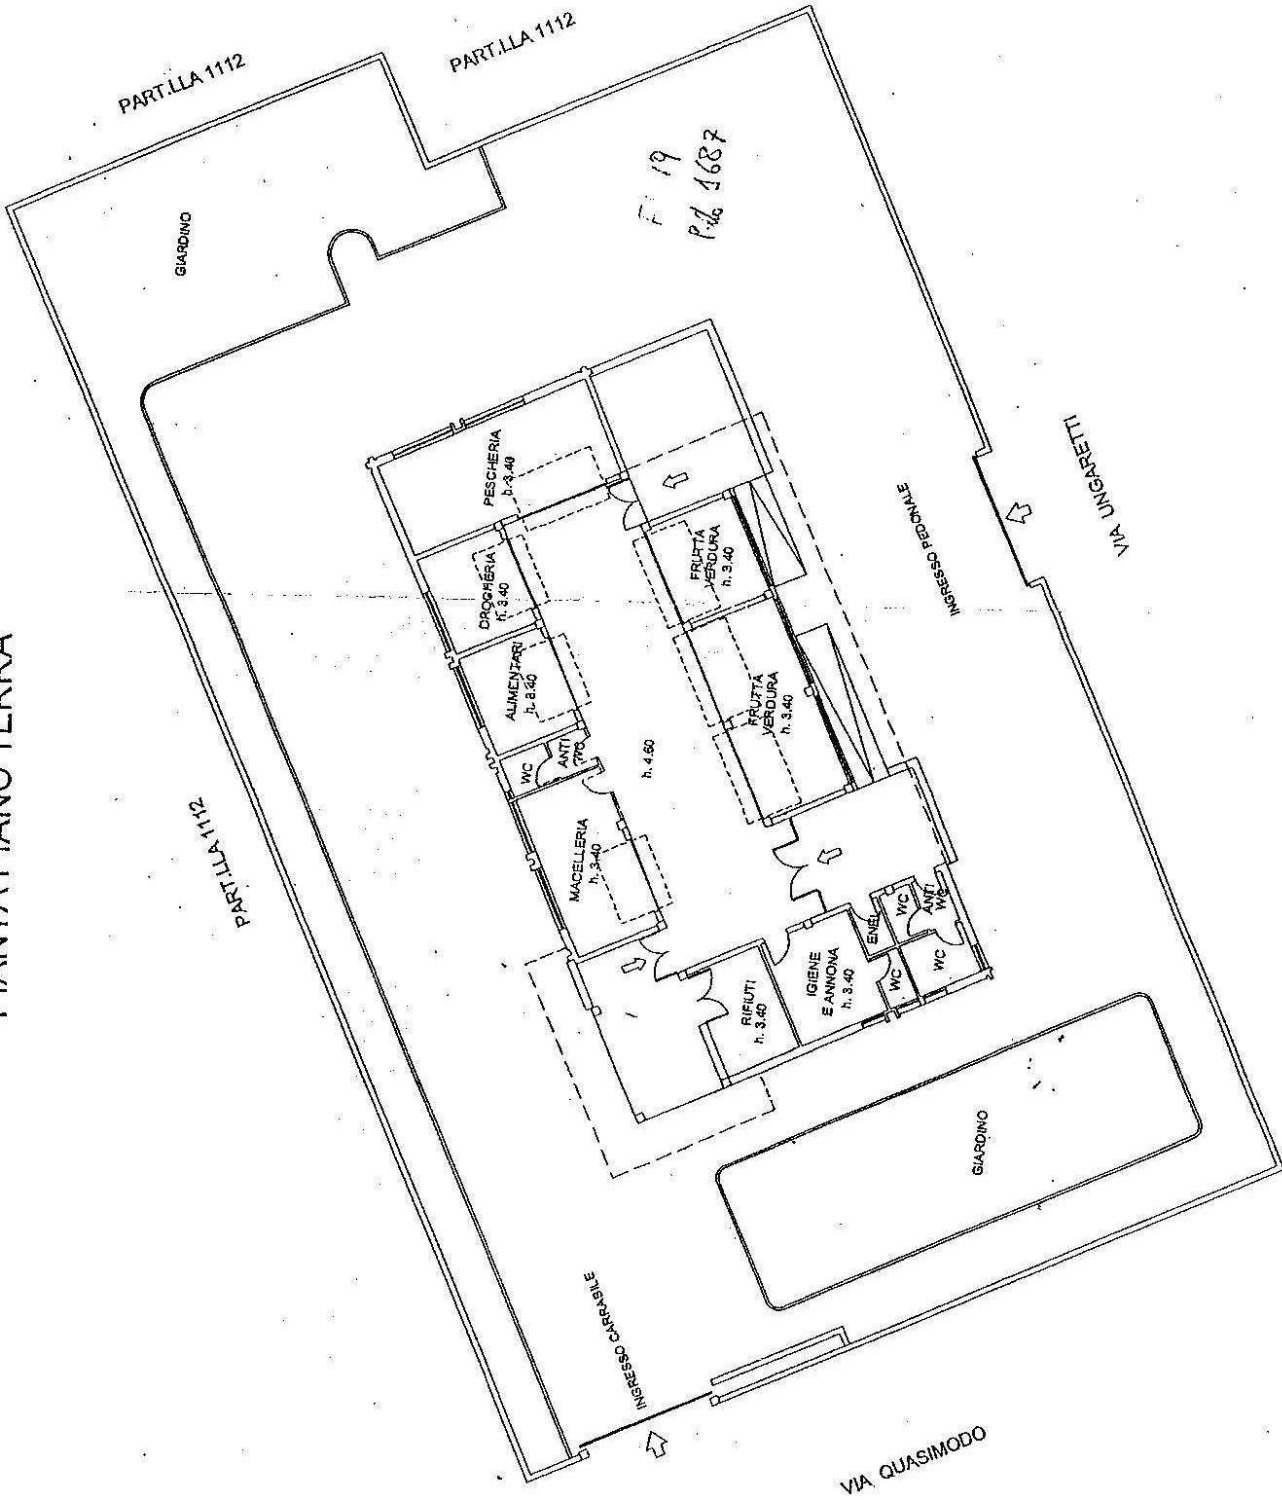

LE0541781 - Richiedente.

Documento di acq.: A3(297x420) - Fatt. di scala: 1:1

in atti